

КАРТА ГРАДОСТРОИТЕЛЬНОГО ЗОНИРОВАНИЯ

УСЛОВНЫЕ ОБОЗНАЧЕНИЯ

МНОГОФУНКЦИОНАЛЬНЫЕ ЖИЛЫЕ ЗОНЫ

- ЗОНА "Ж-1"
- Ж-1-А ПОДЗОНА "А"
- Ж-1-Б ПОДЗОНА "Б"
- Ж-1-В ПОДЗОНА "В"
- Ж-2 ЗОНА ИНДИВИДУАЛЬНОЙ ЖИЛОЙ ЗАСТРОЙКИ ГОРОДСКОГО ТИПА
- Ж-3 МНОГОФУНКЦИОНАЛЬНАЯ ЖИЛАЯ ЗОНА

ЗОНА САДОВОДЧЕСКИХ И ДАЧНЫХ ТОВАРИЩЕСТВ

- СД

ОБЩЕСТВЕННО-ДЕЛОВЫЕ ЗОНЫ

- ОД ЗОНА ОБЩЕСТВЕННО-ДЕЛОВОЙ ЗАСТРОЙКИ
- СИ ЗОНА РАЗМЕЩЕНИЯ ОБЪЕКТОВ СОЦИАЛЬНОЙ ИНФРАСТРУКТУРЫ

ПРОМЫШЛЕННЫЕ ЗОНЫ

- МД МНОГОФУНКЦИОНАЛЬНАЯ ДЕЛОВАЯ И ОБСЛУЖИВАЮЩАЯ ЗОНА
- П-1 ПРОМЫШЛЕННО-КОММУНАЛЬНАЯ ЗОНА ПЕРВОГО ТИПА
- П-2 ПРОМЫШЛЕННО-КОММУНАЛЬНАЯ ЗОНА ВТОРОГО ТИПА

ЗОНЫ ИНЖЕНЕРНОЙ И ТРАНСПОРТНОЙ ИНФРАСТРУКТУРЫ

- ИИ ЗОНА ИНЖЕНЕРНОЙ ИНФРАСТРУКТУРЫ ГОРОДА
- ИТ-1 ЗОНА ВНЕШНЕГО ТРАНСПОРТА
- ИТ-2 ЗОНА ОБЪЕКТОВ ТРАНСПОРТНОЙ ИНФРАСТРУКТУРЫ

ЗОНЫ РЕКРЕАЦИОННОГО НАЗНАЧЕНИЯ

- Р-1 ЗОНА ПАРКОВ, СКВЕРОВ, БУЛЬВАРОВ, НАБЕРЕЖНЫХ
- Р-2 ЗОНА ЛЕСОПАРКОВ, ГОРОДСКИХ ЛЕСОВ И АКТИВНОГО ОТДЫХА


ЗОНЫ СПЕЦИАЛЬНОГО НАЗНАЧЕНИЯ

- С-1 ЗОНА РЕЖИМНЫХ ОБЪЕКТОВ
- С-2 ЗОНА КЛАДЕЙЩИ

ПРОЧИЕ ЗОНЫ

- НТ ЗОНА НЕИСПОЛЪЗУЕМЫХ ПРИРОДНЫХ ТЕРРИТОРИЙ

- ПРОЧЕЕ
- ГРАНИЦА ГОРОДСКОГО ПОСЕЛЕНИЯ
- ПРЕЖНЯЯ ГРАНИЦА ГОРОДСКОГО ПОСЕЛЕНИЯ
- ТЕРРИТОРИЯ ОБЩЕГО ПОЛЬЗОВАНИЯ, ЛИНЕЙНЫЕ ОБЪЕКТЫ
- ВОДНЫЕ ОБЪЕКТЫ
- ЗОНА 1% ПОДТОПЛЕНИЯ РЕКОЙ ИРКУТ

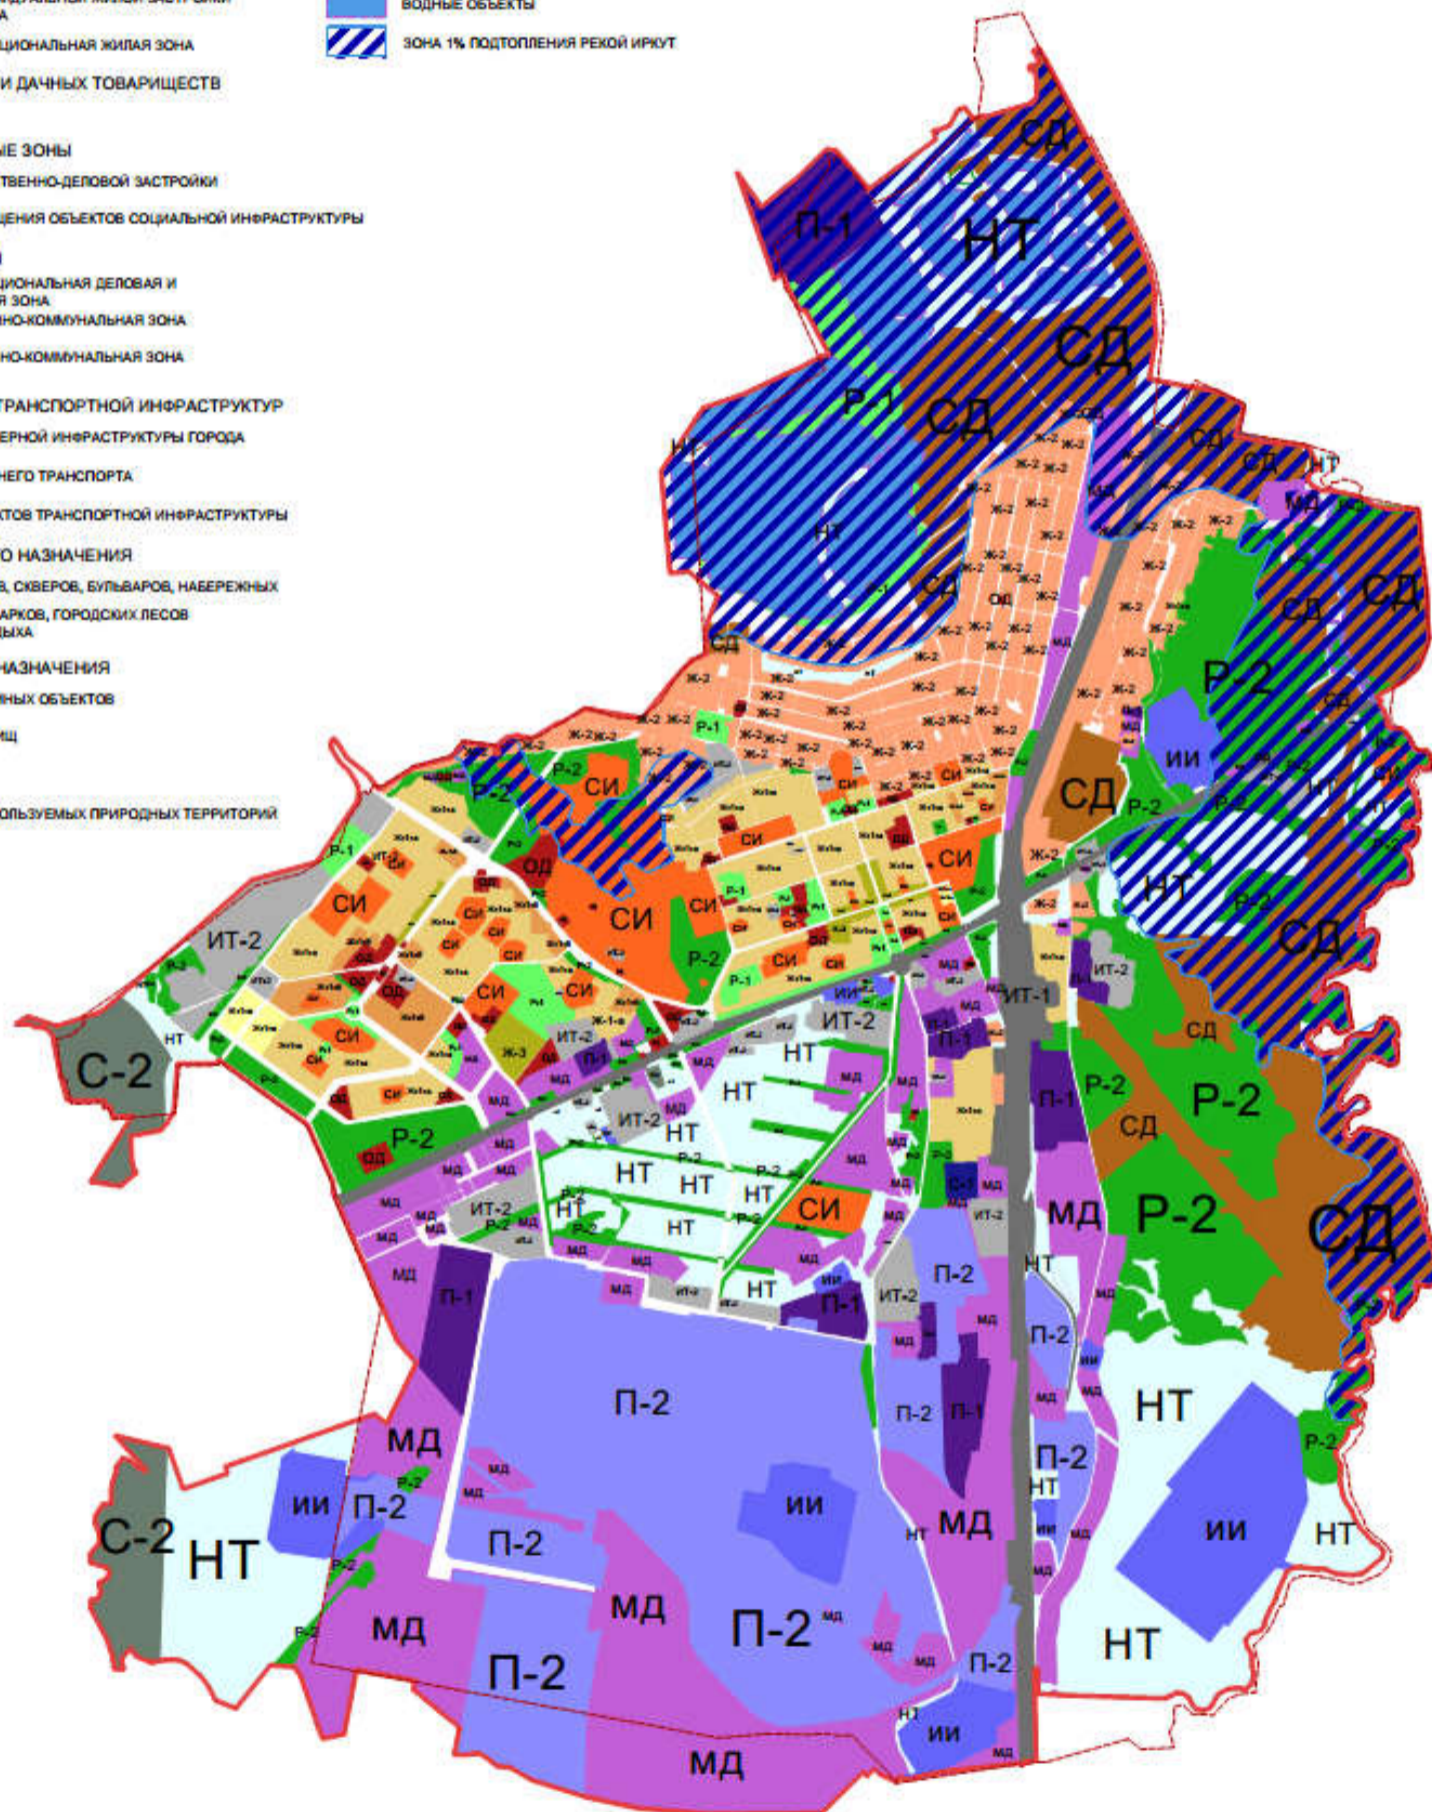

Начальник отдела
по градостроительной деятельности

И.В. Заграничный